



Flurstück: 333
Flur:
Gemarkung: Herbertingen

Gemeinde: Herbertingen
Kreis: Sigmaringen
Regierungsbezirk: Tübingen

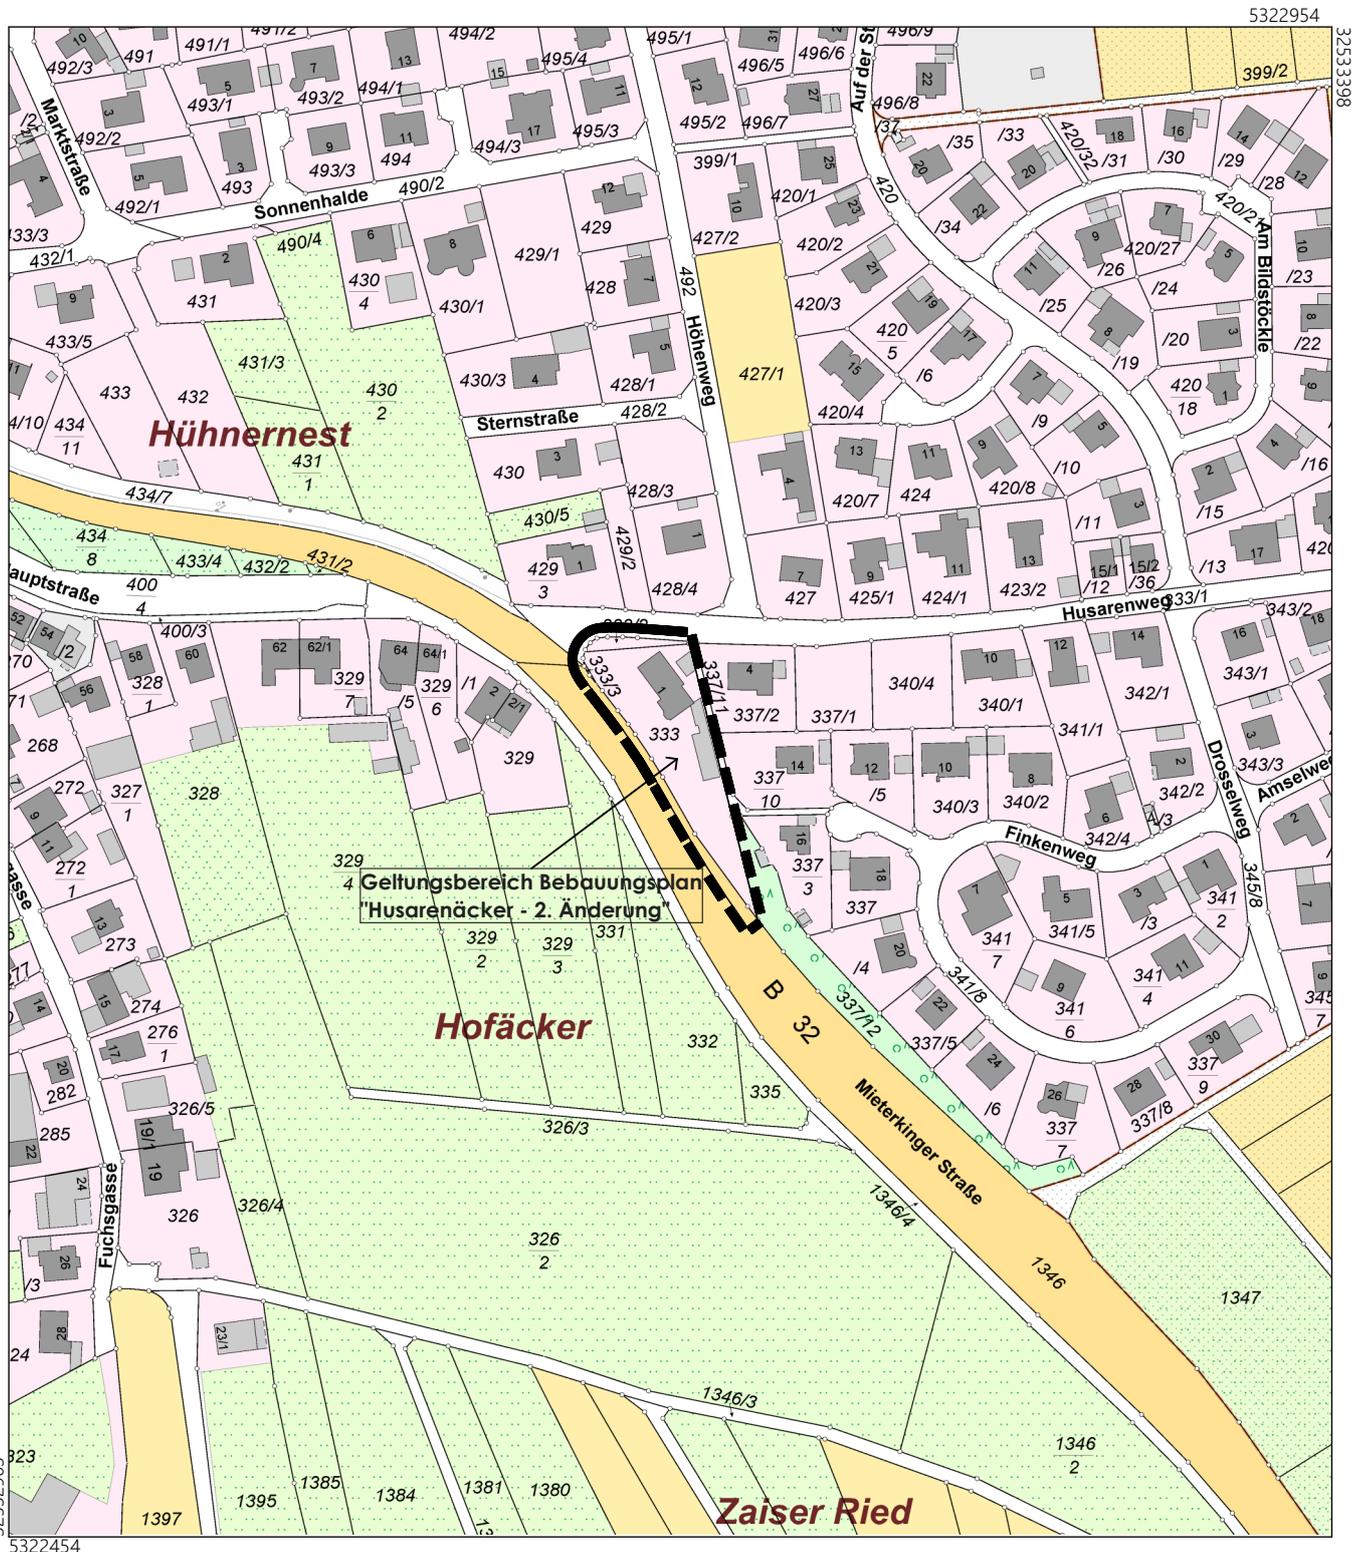

Maßstab 1:2500

 

**GEMEINDE HERBERTINGEN
BEBAUUNGSPLAN "HUSARENÄCKER - 2. ÄNDERUNG"**

ÜBERSICHTSLAGEPLAN

07.06.2022