


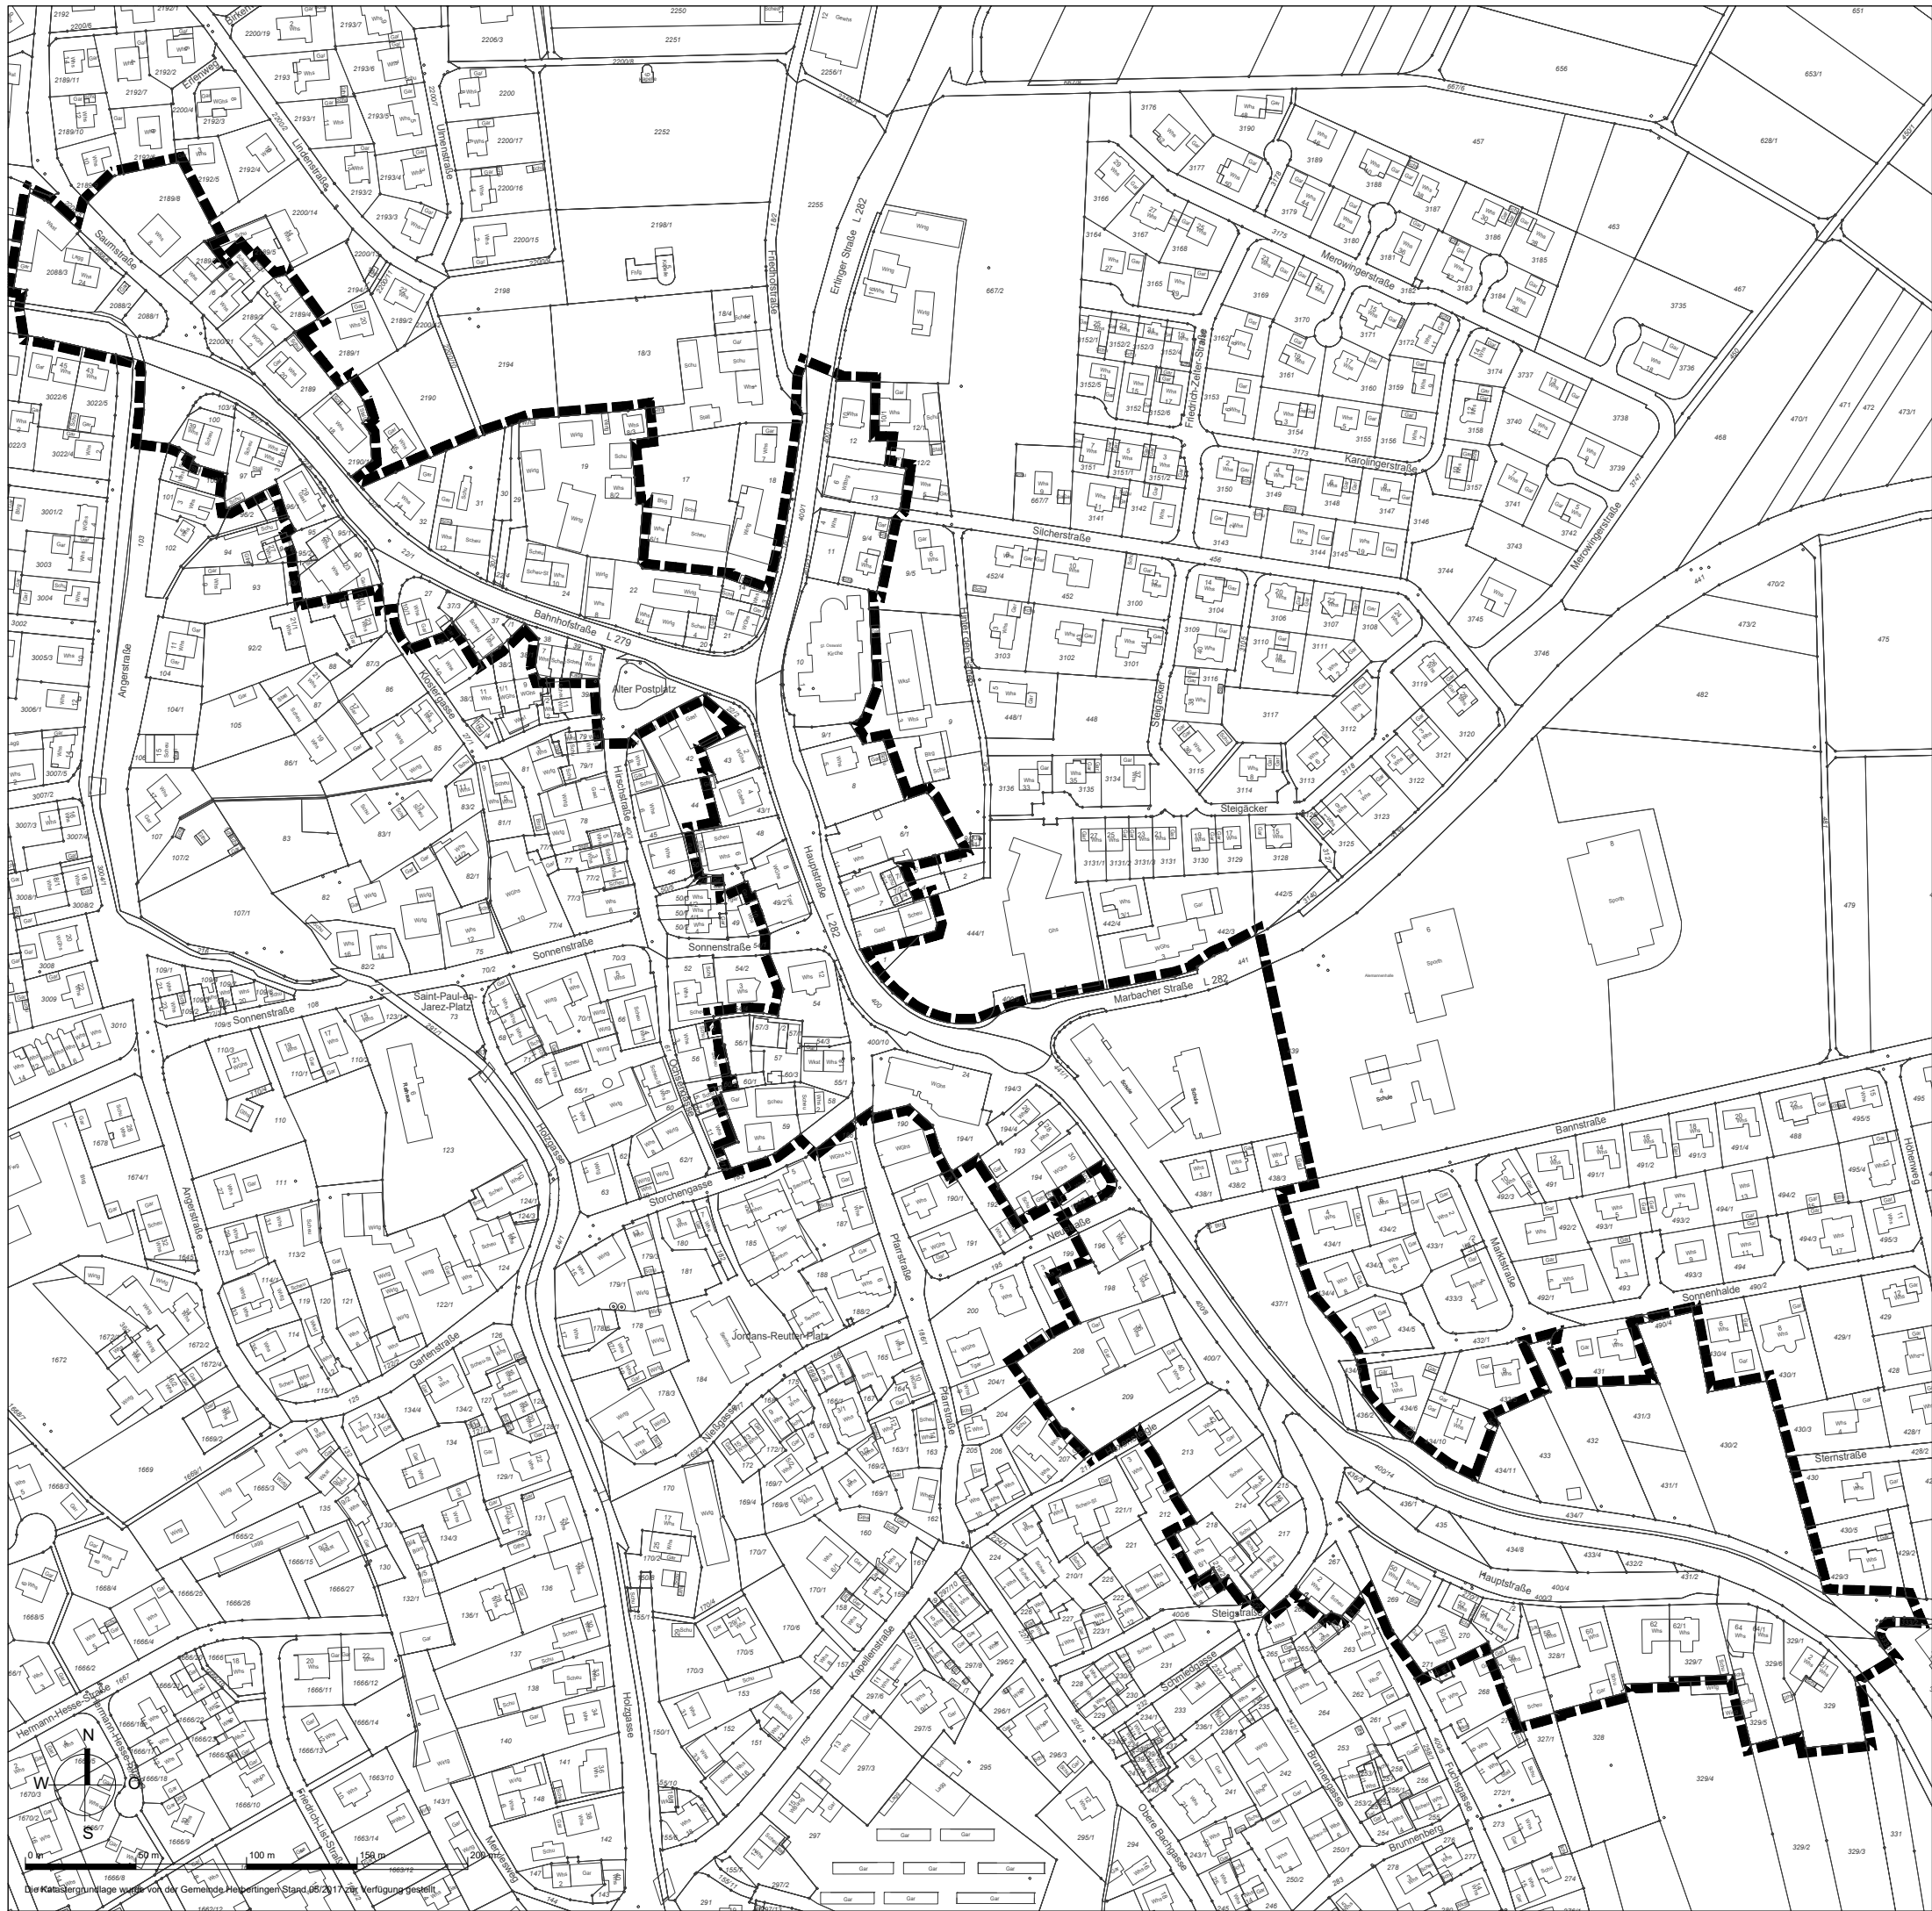

Vorbereitende Untersuchung Sanierungsgebiet "Ortskern IV"

Index:	Freigabe - Änderung:	Datum:	Bearbeiter:

Gemeinde Herbertingen
Sanierungsgebiet "Ortskern IV"

AUFTRAGGEBER: GEMEINDE HERBERTINGEN HOLZGASSE 6 88518 HERBERTINGEN	PLANUNG: DIPL. ING. CLEMENS KÜNSTER ARCHITEKT + STADTPLANER BISMARCKSTRASSE 25 72764 REUTLINGEN TEL. 07121-949950	M 1 : 3.000
--	--	-------------

Vorbereitende Untersuchung	1
----------------------------	---

KÜN/MH	0975	20.03.2019
--------	------	------------



Architektur und
Stadtplanung

Dipl.-Ing.
Clemens Küster
Regierungsbaumeister
Freier Architekt
und Stadtplaner SRL

Bismarckstraße 25
72764 Reutlingen
Tel 07121 9499-50
Fax 07121 9499-530
www.kuenster.de
mail@kuenster.de