


ZEICHENERKLÄRUNG

- WA** Allgemeines Wohngebiet
- I** Zahl der Vollgeschosse
- 0.4** Grundflächenzahl
- 0.5** Geschosflächenzahl
- 0** Offene Bauweise
- *** Bei Garagen abweichende Bauweise
- SD** Satteldach
- Hauptfirstrichtung
- - -** Baugrenze
- · —** Nutzungsänderung
- ⊗** Von der Bebauung freizuhaltende Grundstücke
Sichtwinkel Anpflanzung und Entfridung max. 0.70m hoch!
- — —** Leitungsrecht
- GA** Garage mit Zufahrt
- Fußweg
- Straße
- · —** Zu- und Ausfahrtsverbot
Ausgenommen landwirtschaftlicher Verkehr
- Pflanzgebot
- ⊗** Öffentliche Grünfläche
- V** Verkehrsgrün
- — —** Grenze des räumlichen Geltungsbereiches des Bebauungsplanes

Fullschema der Nutzungsschablone

Baugebiet	Zahl der Vollgeschosse
Grundflächenzahl	Geschosflächenzahl
	Bauweise
	Dachform, Dachneigung

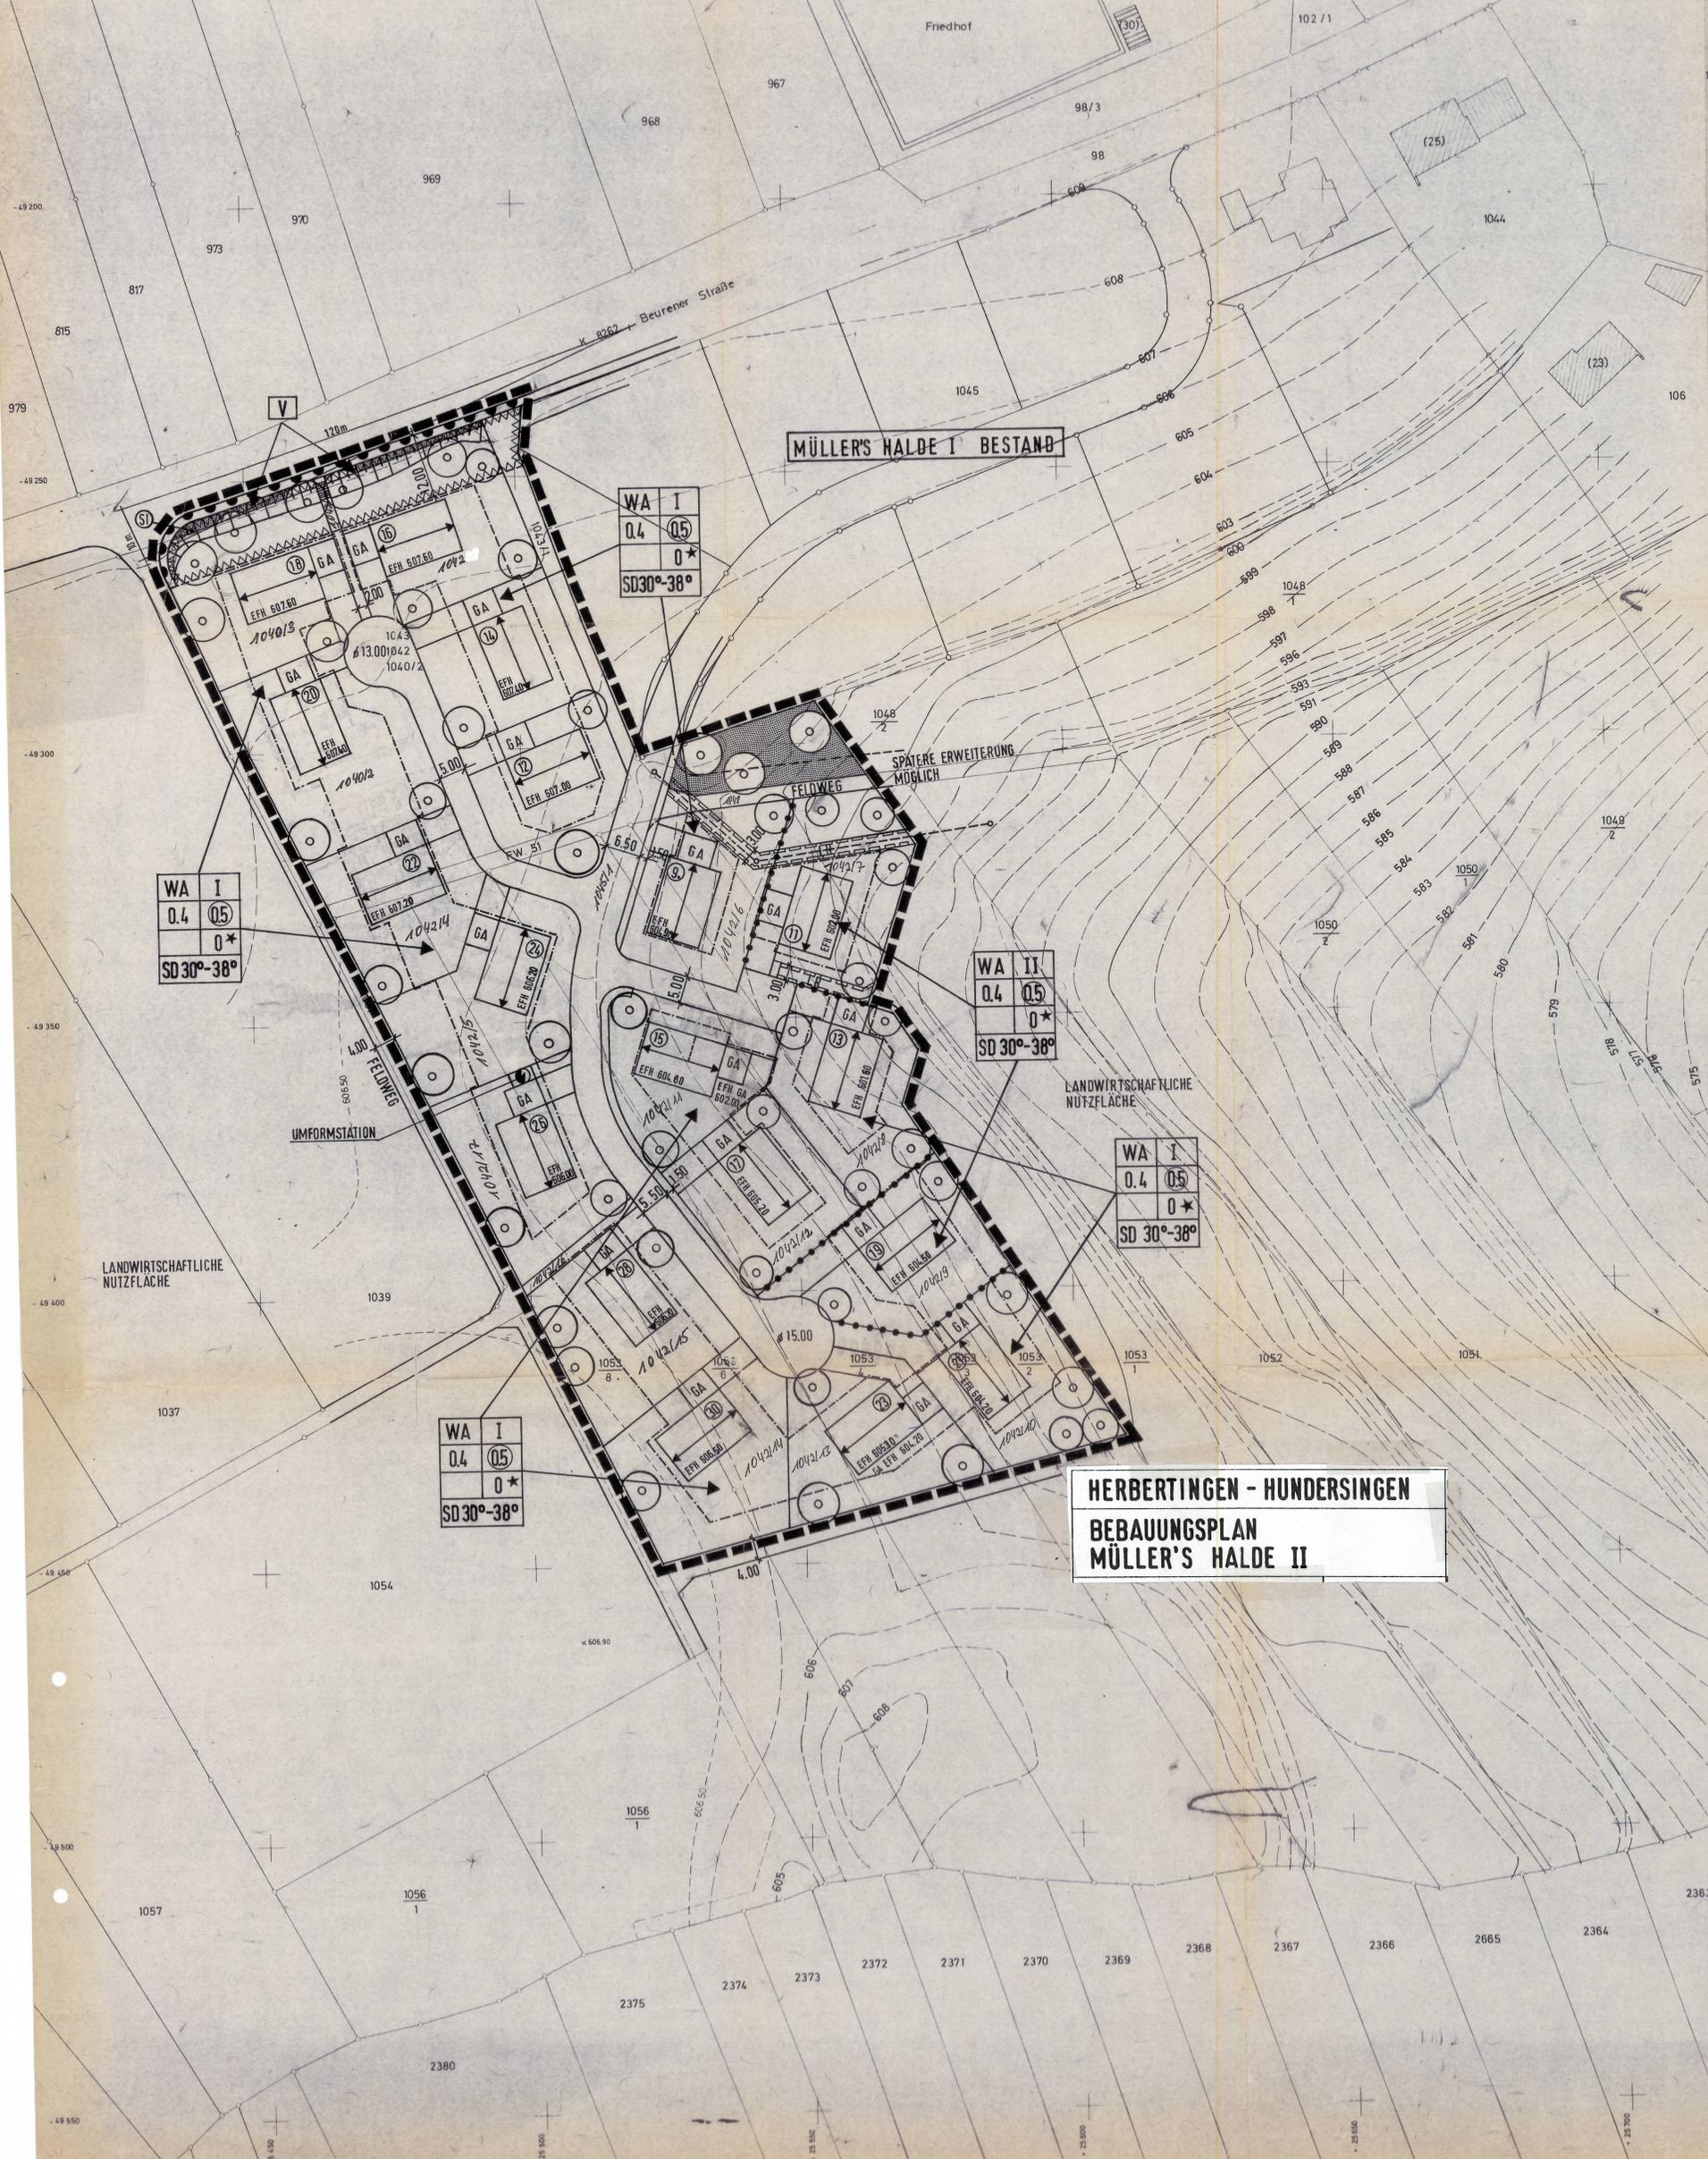

HERBERTINGEN - HUNDERSINGEN BEBAUUNGSPLAN MÜLLER'S HALDE II

Verfahrensvermerke (Vereinfachte Änderung v. 05.07.1989)

Aufstellungsbeschluss am 03.05.1989
(§ 2 Abs. 1 Satz 1 BauGB)

Verfahrensvermerke:
Änderung des BBP „Müllershalde II“
im vereinfachten Verfahren nach § 13 (1) BauGB

Beschluss des Gemeinderats am 29.10.1997
Veröffentlichung des Beschlusses am 14.11.1997
Beteiligung der Eigentümer vom 14.11.1997
bis 08.12.1997
Satzungsbeschluss am 01.04.1998

Ausgefertigt:
Herbertingen, den 05.05.98
Abt. Bürgermeister

Bekanntgegeben
Herbertingen, den 29.05.98
Rechtskräftig durch Bekanntmachung
gem. § 12 BauGB am 22.05.98

Rechtskräftig durch Bekanntmachung vom 14.07.1989
(§ 10 i.V.m. § 13 BauGB)

Dieser Bebauungsplan wird hiermit
ausgefertigt.
Herbertingen, den 18. Juli 1989
Kron

HERBERTINGEN - HUNDERSINGEN		GEÄND. 20.11.86
BEBAUUNGSPLAN MÜLLER'S HALDE II		GEÄND. 20.10.86
PLANNING:	ENTW. UND D. RAUMS STADTPLANER FRIEDR. ARCHITECT DR. GASTHARDT 7700 Sigmaringen 07142-99294	MASSTAB 1/500
BAUHERR:	GEMEINDE HERBERTINGEN - HUNDERSINGEN	DATUM 26.09.86
		GRÖSSE 83/80
		PROJEKT/PLAN NR. B 01