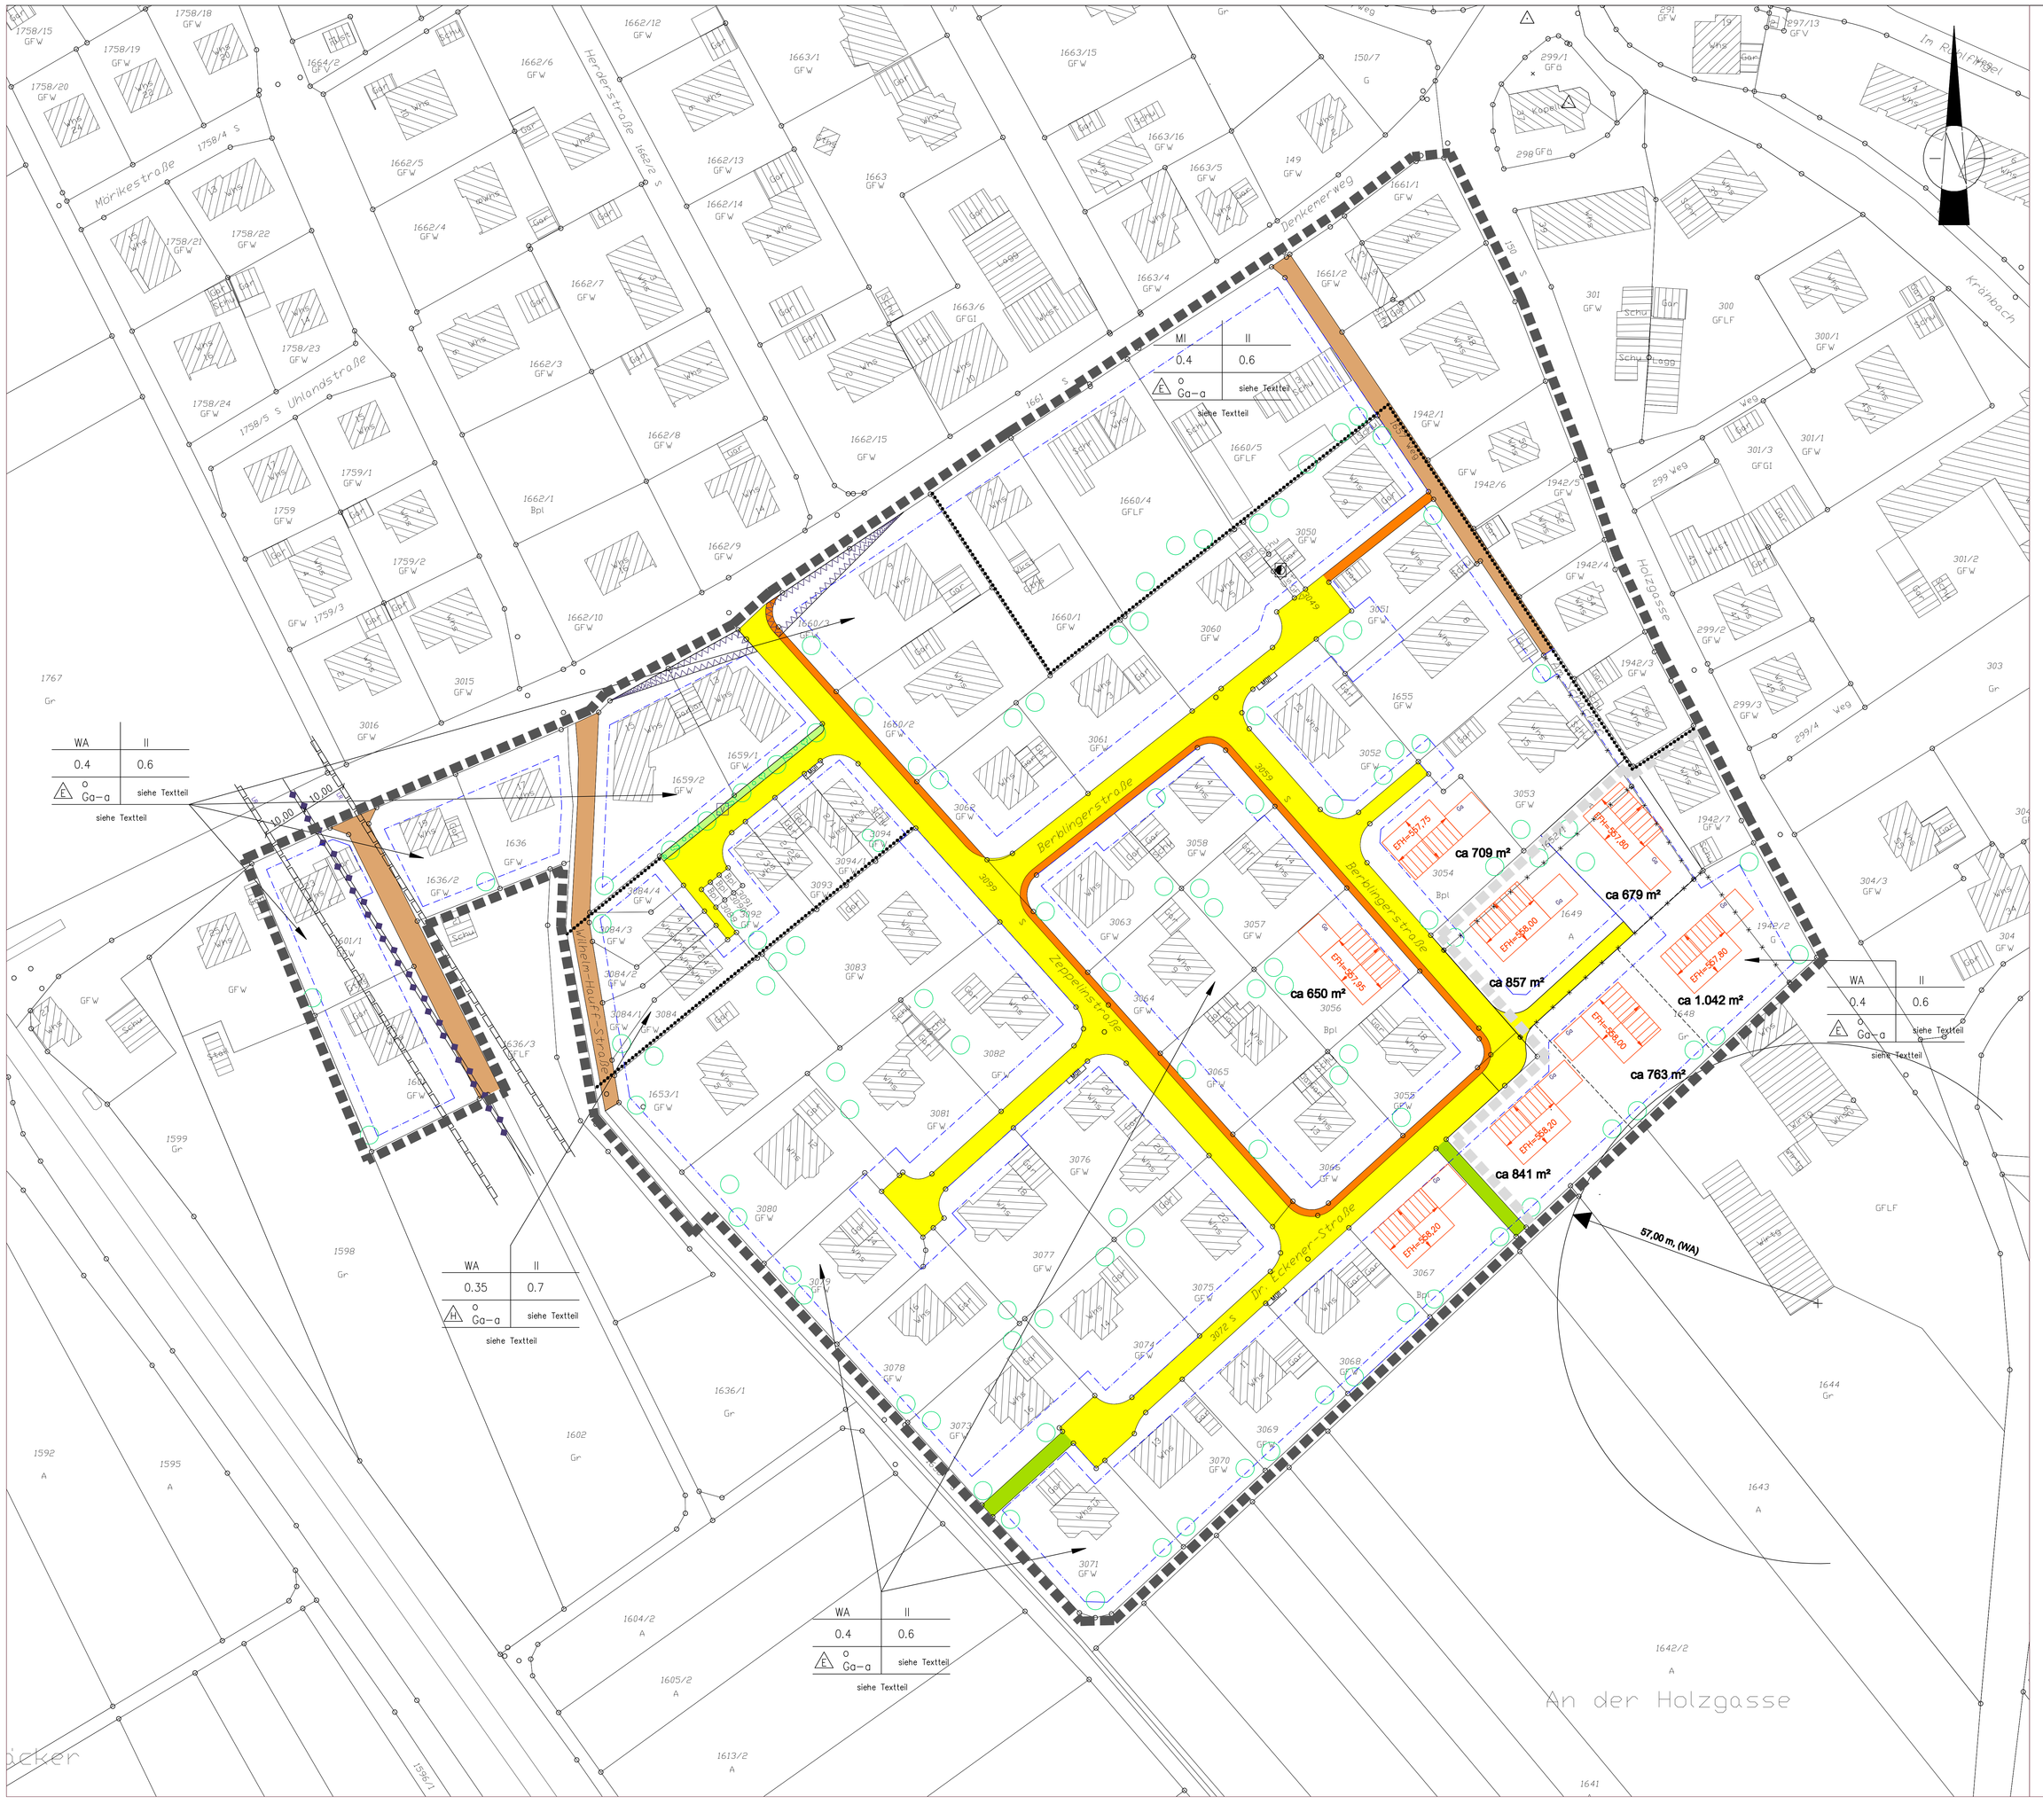

ZEICHENERKLÄRUNG

Füllschema der Nutzungsschablone

Nutzung der Bauflächen (z.B. Baugebiet WA)	Zahl der Vollgeschosse
Grundflächenzahl	Geschoßflächenzahl
Bauweise (o=offene Bauweise, Ga = großflächige Bauweise)	Dachform

Zahl der zulässigen Wohnungen je Baugrundstück

- Grenze des räumlichen Geltungsbereiches des Bebauungsplanes
- Geltungsbereich alt
- E – nur Einzelhäuser zulässig
- H – nur Hausgruppe zulässig
- WA – "Allgemeines Wohngebiet"
- MI – "Mischgebiet"
- Gehwegfläche Straßenverkehrsfläche
- Verkehrsfläche wassergebunden
- Fußweg wassergebunden
- Sichtflächen – Freihalten von Sichthindernissen über 80 cm, Bau- und Bepflanzungsverbot für Baumbewuchs über 0,80m Höhe
- Leitungsrecht
- bestehende Bebauung
- öffentliche Grünfläche, als Bestandteil von Verkehrsanlagen
- Bebauungsvorschlag mit vorgeschriebener Firstrichtung Firstrichtung wählbar
- bestehende Grundstücksgrenze
- geplante Grundstücksgrenze
- aufzuhebende Grundstücksgrenze
- Baugrenze
- Hauptversorgungs- und Entsorgungsleitungen oberirdisch
- Pflanzgebot – mind. 1 großkroniger Laubbaum je Baugrundstück (Standort variabel)
- Ga – Garage
- Umspannstation

AUFSTELLUNGSVERFAHREN

I. Aufstellungsbeschluß gem. § 2 Abs. 1 Satz 1 BauGB Der Gemeinderat Herbertingen hat am die Aufstellung des Bebauungsplanes beschlossen. — 23. Feb. 2011

II. Bekanntmachung des Aufstellungsbeschlusses gem. § 2 Abs. 1 Satz 2 BauGB am — 03. März 2011

III. Öffentliche Auslegung des Entwurfs gem. § 3 Abs. 2 BauGB Billigung des Planentwurfs mit Textteil und Begründung sowie Beschluß über die öffentliche Auslegung am — 08. Juni 2011

Die Auslegung des Bebauungsplanentwurfes wurde am öffentlich bekanntgemacht. — 16. Juni 2011

Benachrichtigung der Träger öffentlicher Belange — 09. Juni 2011

Der Plan wurde gem. § 3 Abs. 2 BauGB in der Zeit vom — 24. Juni 2011

bis — 25. Juli 2011

öffentlich ausgelegt.

IV. Satzungsbeschluß gem. § 10 Abs. 1 BauGB Der Plan wurde gem. § 10 Abs. 1 BauGB und § 74 LBO in Verbindung mit § 4 Abs. 1 GemO für Baden-Württemberg, jeweils in der derzeit gültigen Fassung, vom Gemeinderat Herbertingen am als Satzung beschlossen. — 27. Juli 2011

Ausgefertigt:
Herbertingen, den 28. Juli 2011 (Bürgermeister)

Inkraftsetzung:

Mit der Bekanntmachung tritt der Bebauungsplan in Kraft.

Herbertingen, den 20. Okt. 2011 (Bürgermeister)

Kultur- und Freizeit Gemeinde Herbertingen

Herbertingen

Bebauungsplan Kapellenäcker
5. Änderung

Auftraggeber	Gemeinde Herbertingen		
Kreis	Sigmaringen		
Planart	Bebauungsplan		
Maßstab	1 : 500	gezeichnet, bearbeitet: Pfeifer	geändert, ergänzt: 27.07.2011
Plannummer	1	Herbertingen, den: 27.07.2011	Ortsbaumt
Anerkannt: Bauherr	Bürgermeister Schrenk	Datum, Unterschrift	

Bürgermeisteramt Herbertingen Ortsbauamt
Holzgasse 6
88518 Herbertingen
Telefon 07586 / 920823
Telefax 07586 / 920860