



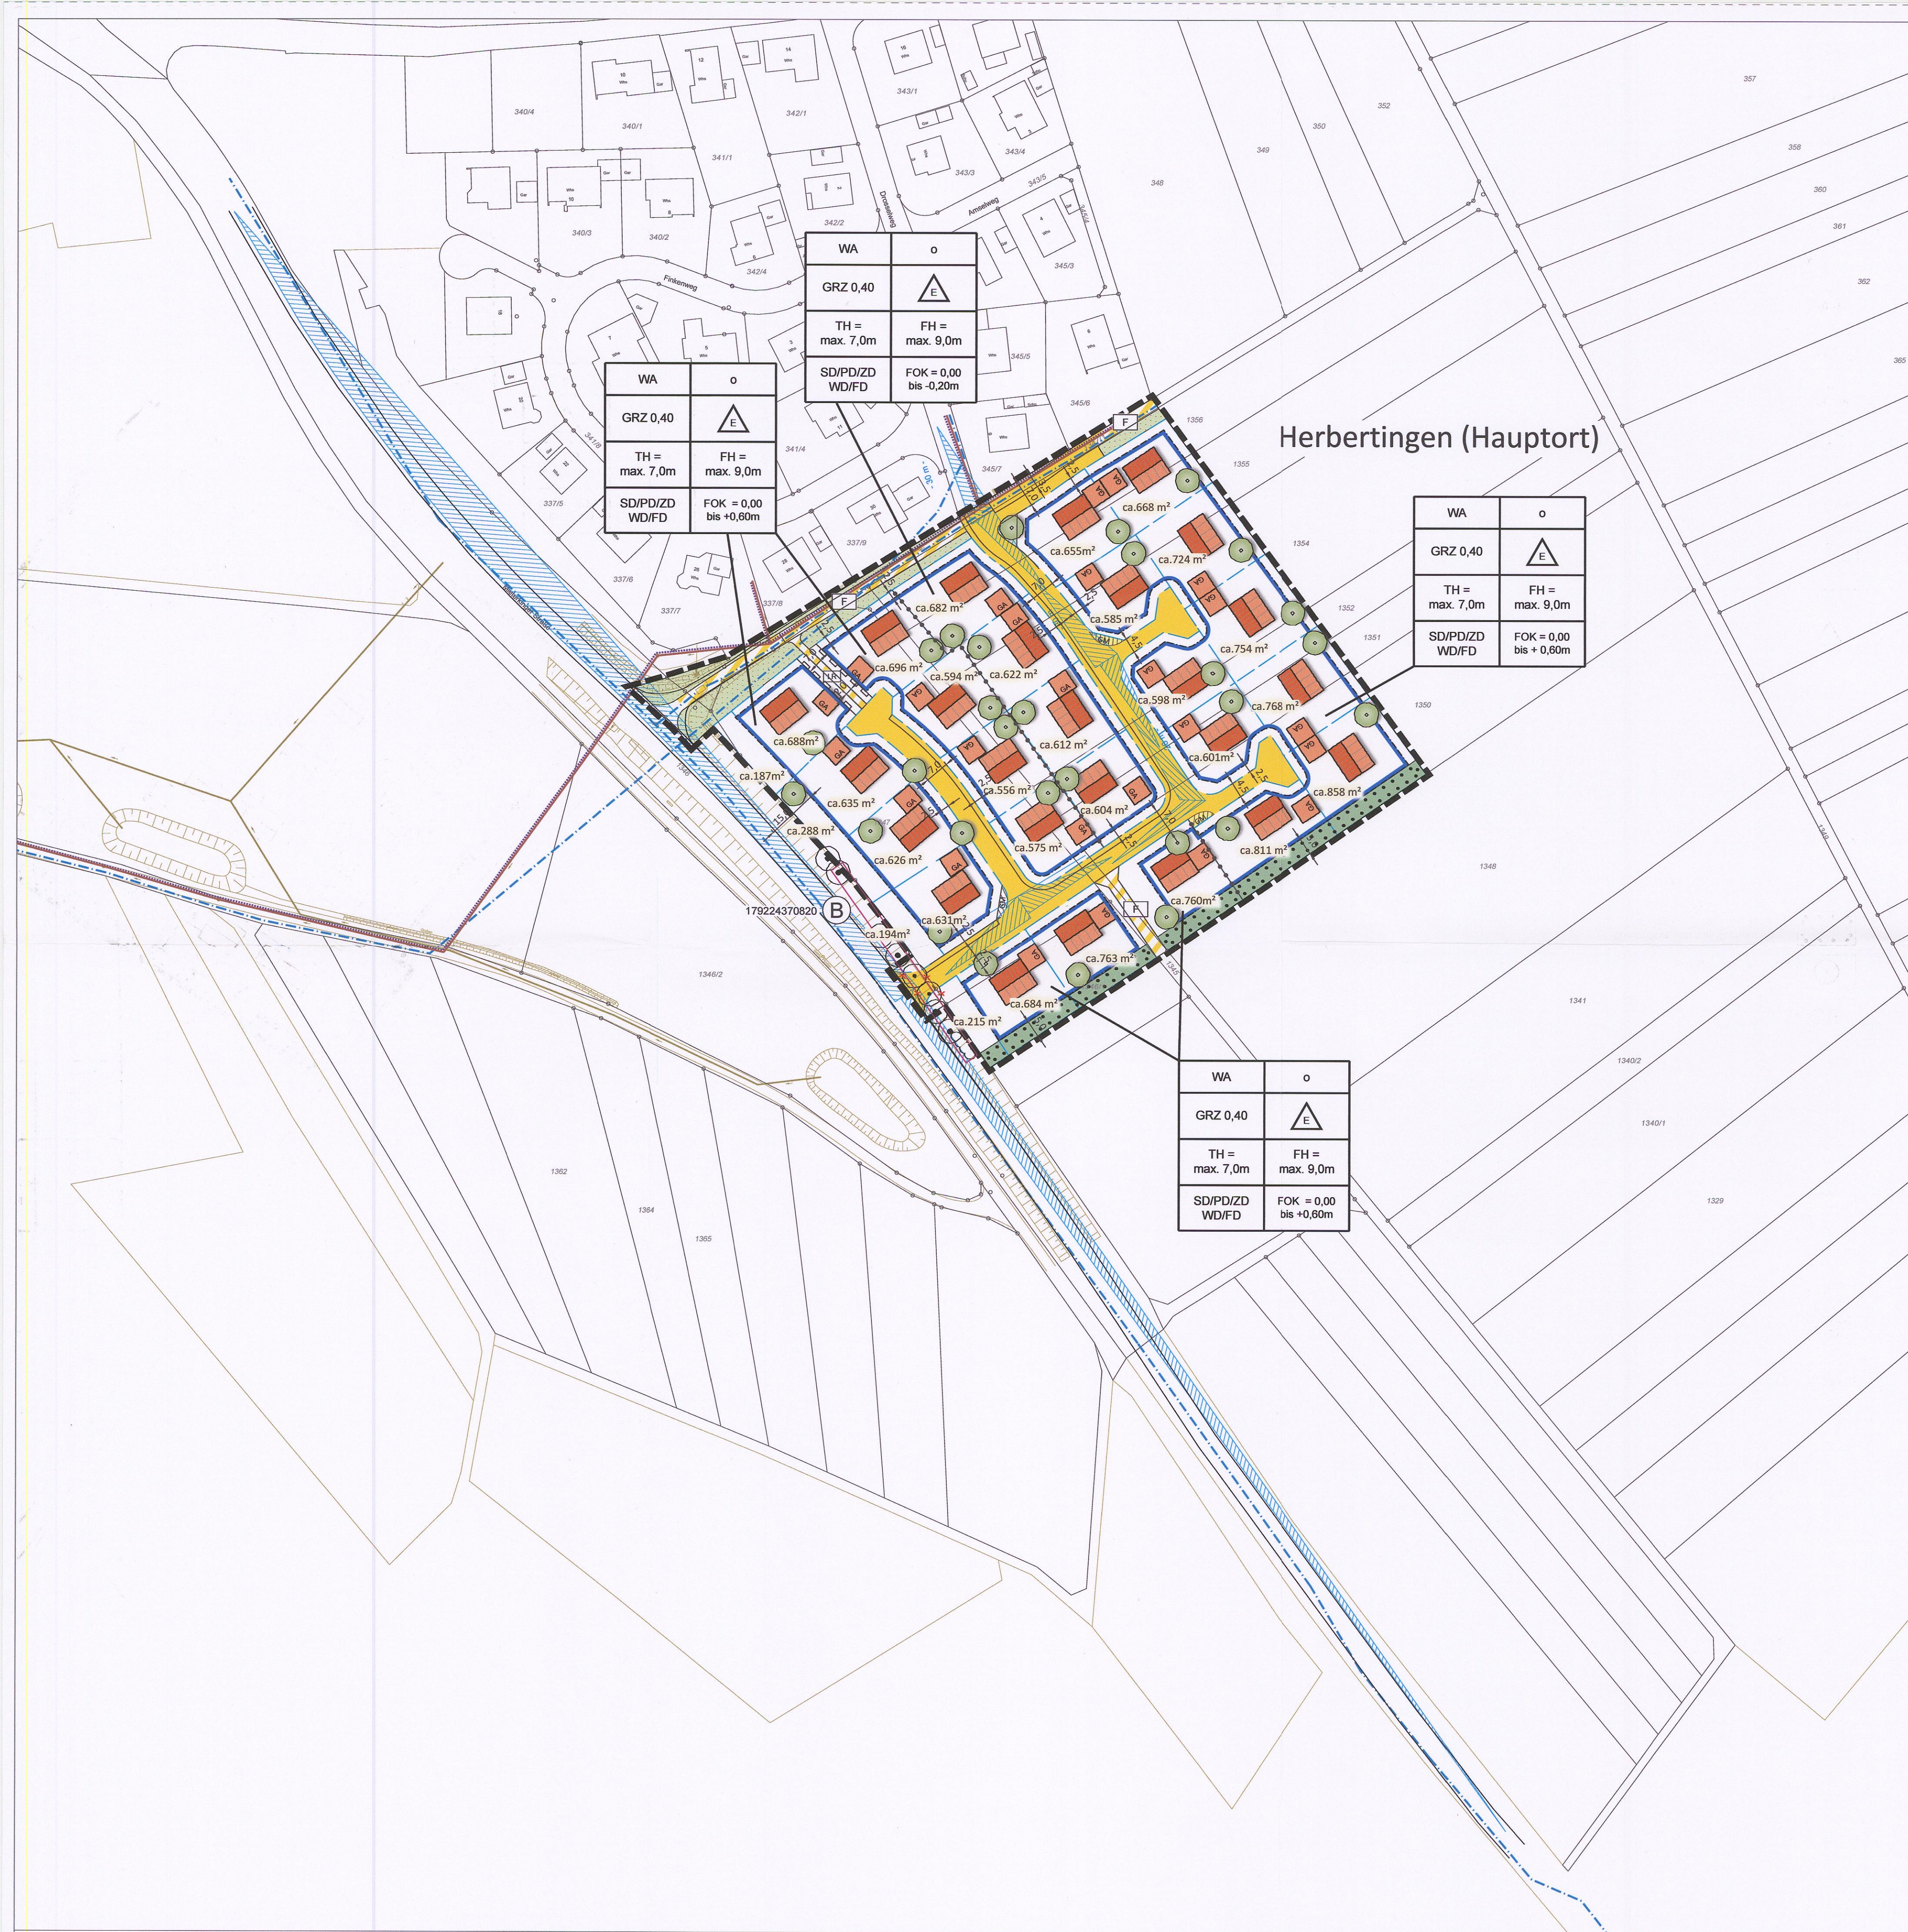


Legende

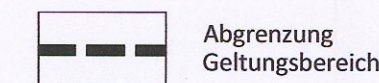


Planungsrechtliche Festsetzungen gemäß § 9 BauGB


Art der baulichen Nutzung

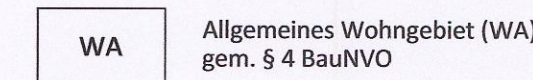


Maß der baulichen Nutzung

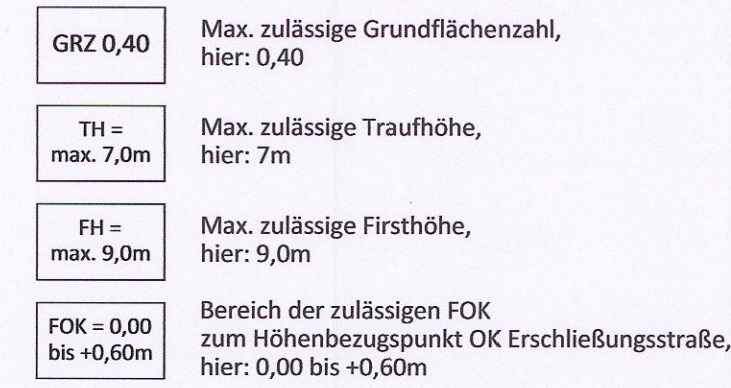

Bauweise, Baulinien, Baugrenzen

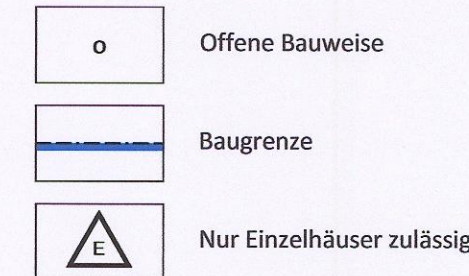


Verkehrsflächen

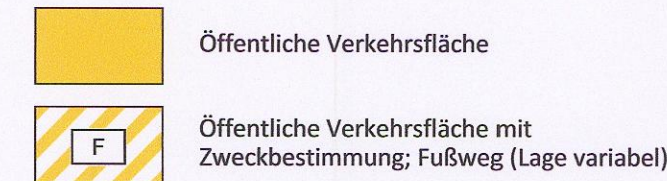


Grünflächen




Sonstige Festsetzungen

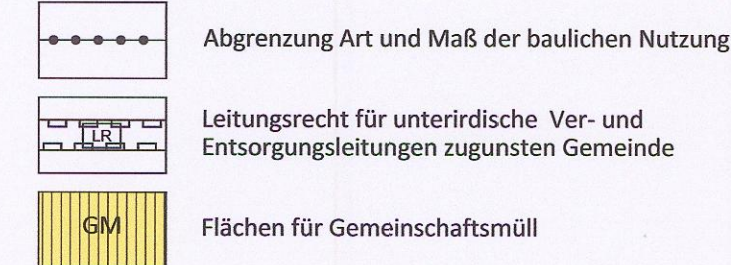

Örtliche Bauvorschriften

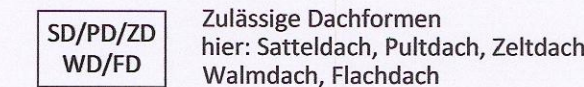

Hinweise und nachrichtliche Übernahmen

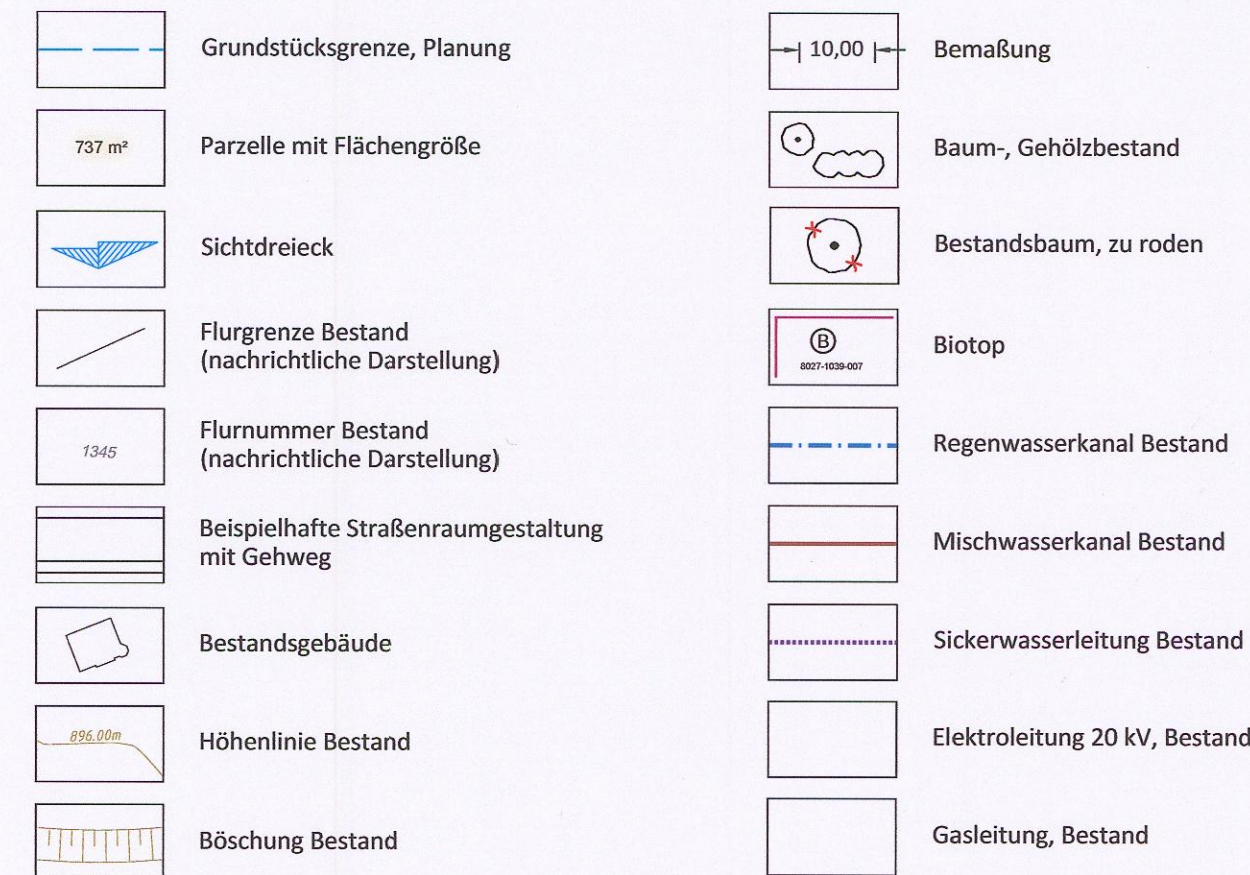

Verfahrensvermerke

- Der Gemeinderat der Gemeinde Herbertingen hat in der Sitzung vom 16.10.2019 die Aufstellung des Bebauungsplans mit Grünordnung "Kleines Eschle" im beschleunigten Verfahren gemäß § 13b BauGB beschlossen. Der Aufstellungsbeschluss wurde am 04.06.2020 ortsüblich bekannt gemacht.
- Zu dem Entwurf des Bauungsplans mit den planungsrechtlichen Festsetzungen und den örtlichen Bauvorschriften in der Fassung vom 18.05.2020 wurden die Behörden und sonstigen Träger öffentlicher Belange gemäß § 4 Abs. 2 BauGB in der Zeit vom 15.06.2020 bis 27.07.2020 beteiligt.
- Der Entwurf des Bebauungsplans mit den planungsrechtlichen Festsetzungen und den örtlichen Bauvorschriften in der Fassung vom 18.05.2020 wurde mit der Begründung gemäß § 3 Abs. 2 BauGB in der Zeit vom 15.06.2020 bis 27.07.2020 öffentlich ausgelegt.
- Die Gemeinde hat mit Beschluss des Gemeinderats vom 16.09.2020 den Bebauungsplan "Kleines Eschle" mit den planungsrechtlichen Festsetzungen und den örtlichen Bauvorschriften in der Fassung vom 16.09.2020 als Satzung beschlossen.

Gemeinde Herbertingen, den 13.10.2020
(Bürgermeister Magnus Hoppe)


Ausgefertigt

Hiermit wird bestätigt, dass der Bebauungsplan mit Grünordnung "Kleines Eschle" gemäß § 13b BauGB, bestehend aus dem Textteil (Seite 1 bis 44) der Satzung, den örtlichen Bauvorschriften, der Begründung und Zeichnung in der Fassung vom 16.09.2020 dem Gemeinderatsbeschluss vom 16.09.2020 zu Grunde lag und diesem entspricht.

Gemeinde Herbertingen, den 13.10.2020
(Bürgermeister Magnus Hoppe)

- Der Bebauungsplan "Kleines Eschle" wurde gemäß § 10 Abs. 3 BauGB am 15.10.2020 mit Hinweis auf § 44 Abs. 3 und § 215 BauGB ortsüblich bekannt gemacht. Der Bebauungsplan ist damit in Kraft getreten. Der Bebauungsplan wird zu jedermanns Einsicht im Rathaus der Gemeinde zu den üblichen Geschäftszeiten ausgelegt.

Gemeinde Herbertingen, den 13.10.2020
(Bürgermeister Magnus Hoppe)

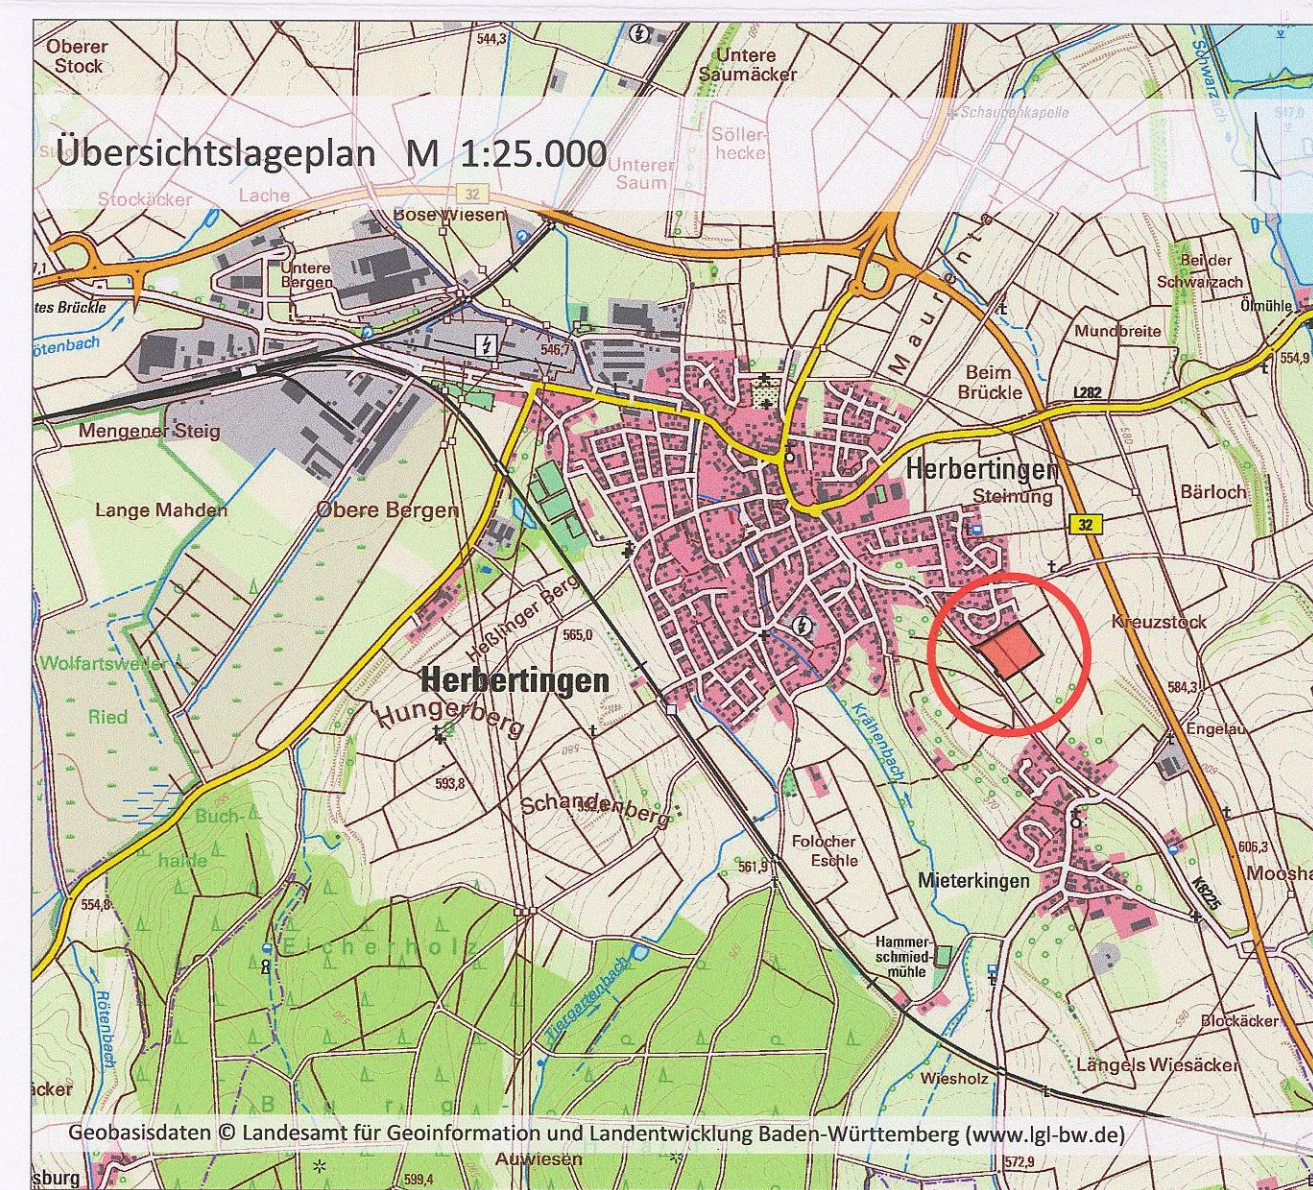

Projekt / Bauvorhaben: Gemeinde Herbertingen Bebauungsplan "Kleines Eschle" nach § 13b BauGB	
Planbezeichnung: Zeichnerischer Teil	Stand: 16.09.2020
Auftraggeber / Bauherr: Gemeinde Herbertingen Holzgasse 6 88518 Herbertingen	Maßstab: 1 : 1000 N
Projekt Nr.: 6271	Urheberrechtlich geschützt! © 2020 LARS consult GmbH E-Mail: info@lars-consult.de Web: www.lars-consult.de
Geobasisdaten © Landesamt für Geoinformation und Landentwicklung Baden-Württemberg (www.lgl-bw.de)	Blattgröße: 0,95m x 0,57m = 0,54 m²
Koordinatensystem: ETRS89_UTM-32N	Plot erstellt am: 25.09.2020
Dateipfad: L:\6271_Herbertingen Kleines Eschle\04-CAD\03-Planfassung\200916_6271_A_BP-Kleines-Eschle.dwg	