

ZEICHENERKLÄRUNG

WA	Allgemeines Wohngebiet	Abgrenzung unterschiedl. Nutzungen
I	Zahl der Vollgeschosse	Baugrenze
UG	Untergeschoß	Fußweg
0.4	Grundflächenzahl	Fahrbahn
0.5	Geschobflächenzahl	Öffentliche Parkplätze
0	Offene Bauweise	Sichtfeld, freizuhalten von allen Sichthindernissen - 0,70 m
SD	Satteldach	Bei Garagen abweichende Bauweise
	Hauptfirstrichtung	Öffentliche Grünfläche
GA	Garage mit Zufahrt	Pflanzgebot
		Grenze des räumlichen Geltungsbereiches des Bebauungsplanes

Fullschema der Nutzungsschlafone

Baugebiet	Zahl der Vollgeschosse
Grundflächenzahl	Geschobflächenzahl
Bauweise	
Dachform, Dachneigung	

Verfahrensvermerke

- Aufstellungsbeschluf am
(\$ 2 Abs. 1 Satz 1 BauG)
Bekanntmachung des Aufstellungsbeschlufes am
(\$ 2 Abs. 1 Satz 2 BauG)
Bürgerbeteiligung am
(\$ 2a Abs. 2 BauG)
Auslegungsbeschluf am
(\$ 2a Abs. 6 BauG)
Öffentliche Auslegung des Entwurfes von
(\$ 1a Abs. 6 BauG)
Auslegung öffentlich bekanntgemacht am
(\$ 2a Abs. 6 BauG)
Satzungsbeschluf am
(\$ 10 BauG)
19. Sep. 1984
28. Sep. 1984
04. Sep. 1985
26. März. 1986
30. Juni 1986
29. Juli 1986
20. Juni 1986
20. Aug. 1986

Änderung des BBP „Kirchäcker“
im vereinfachten Verfahren nach § 13 (1) BauGB

Beschluf des Gemeinderats
Veröffentlichung des Beschlufes
Beteiligung der Eigentümer
Satzungsbeschluf

Ausgefertigt:
Herbertingen, den 17.03.1997





Angezeigt dem Landratsamt Sigmaringen

Rechtskräftig durch Bekanntmachung
gem. § 12 BauGB

Höhen im alten System

WASSERMÜLLER Wasserverwaltung, Fachbereich: Entwurf, Freizeitanlagen, Grünflächen 7000 Ravensburg, Bismarckstr. 10, Telefon (07471) 21481		Fertigung		Beitrag	
Gemeinde: Herbertingen Kreis: Sigmaringen		Anzahl, der Blätter:			
Ortsteil: Mieterkingen		Blatt Nr.:		18 183	
Baugebiet: „Kirchäcker“		Blatt Nr.:		13 3 101 A 1/10	
Höhenplan		Maßstab:		1:500	

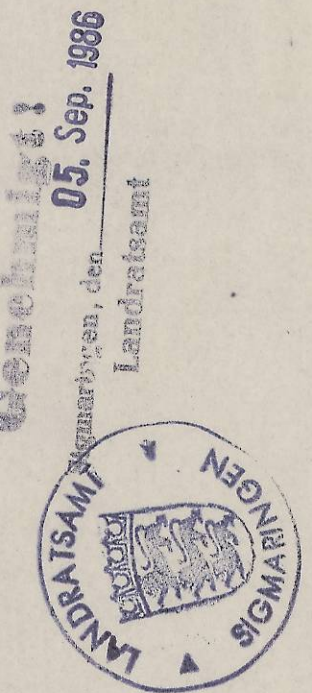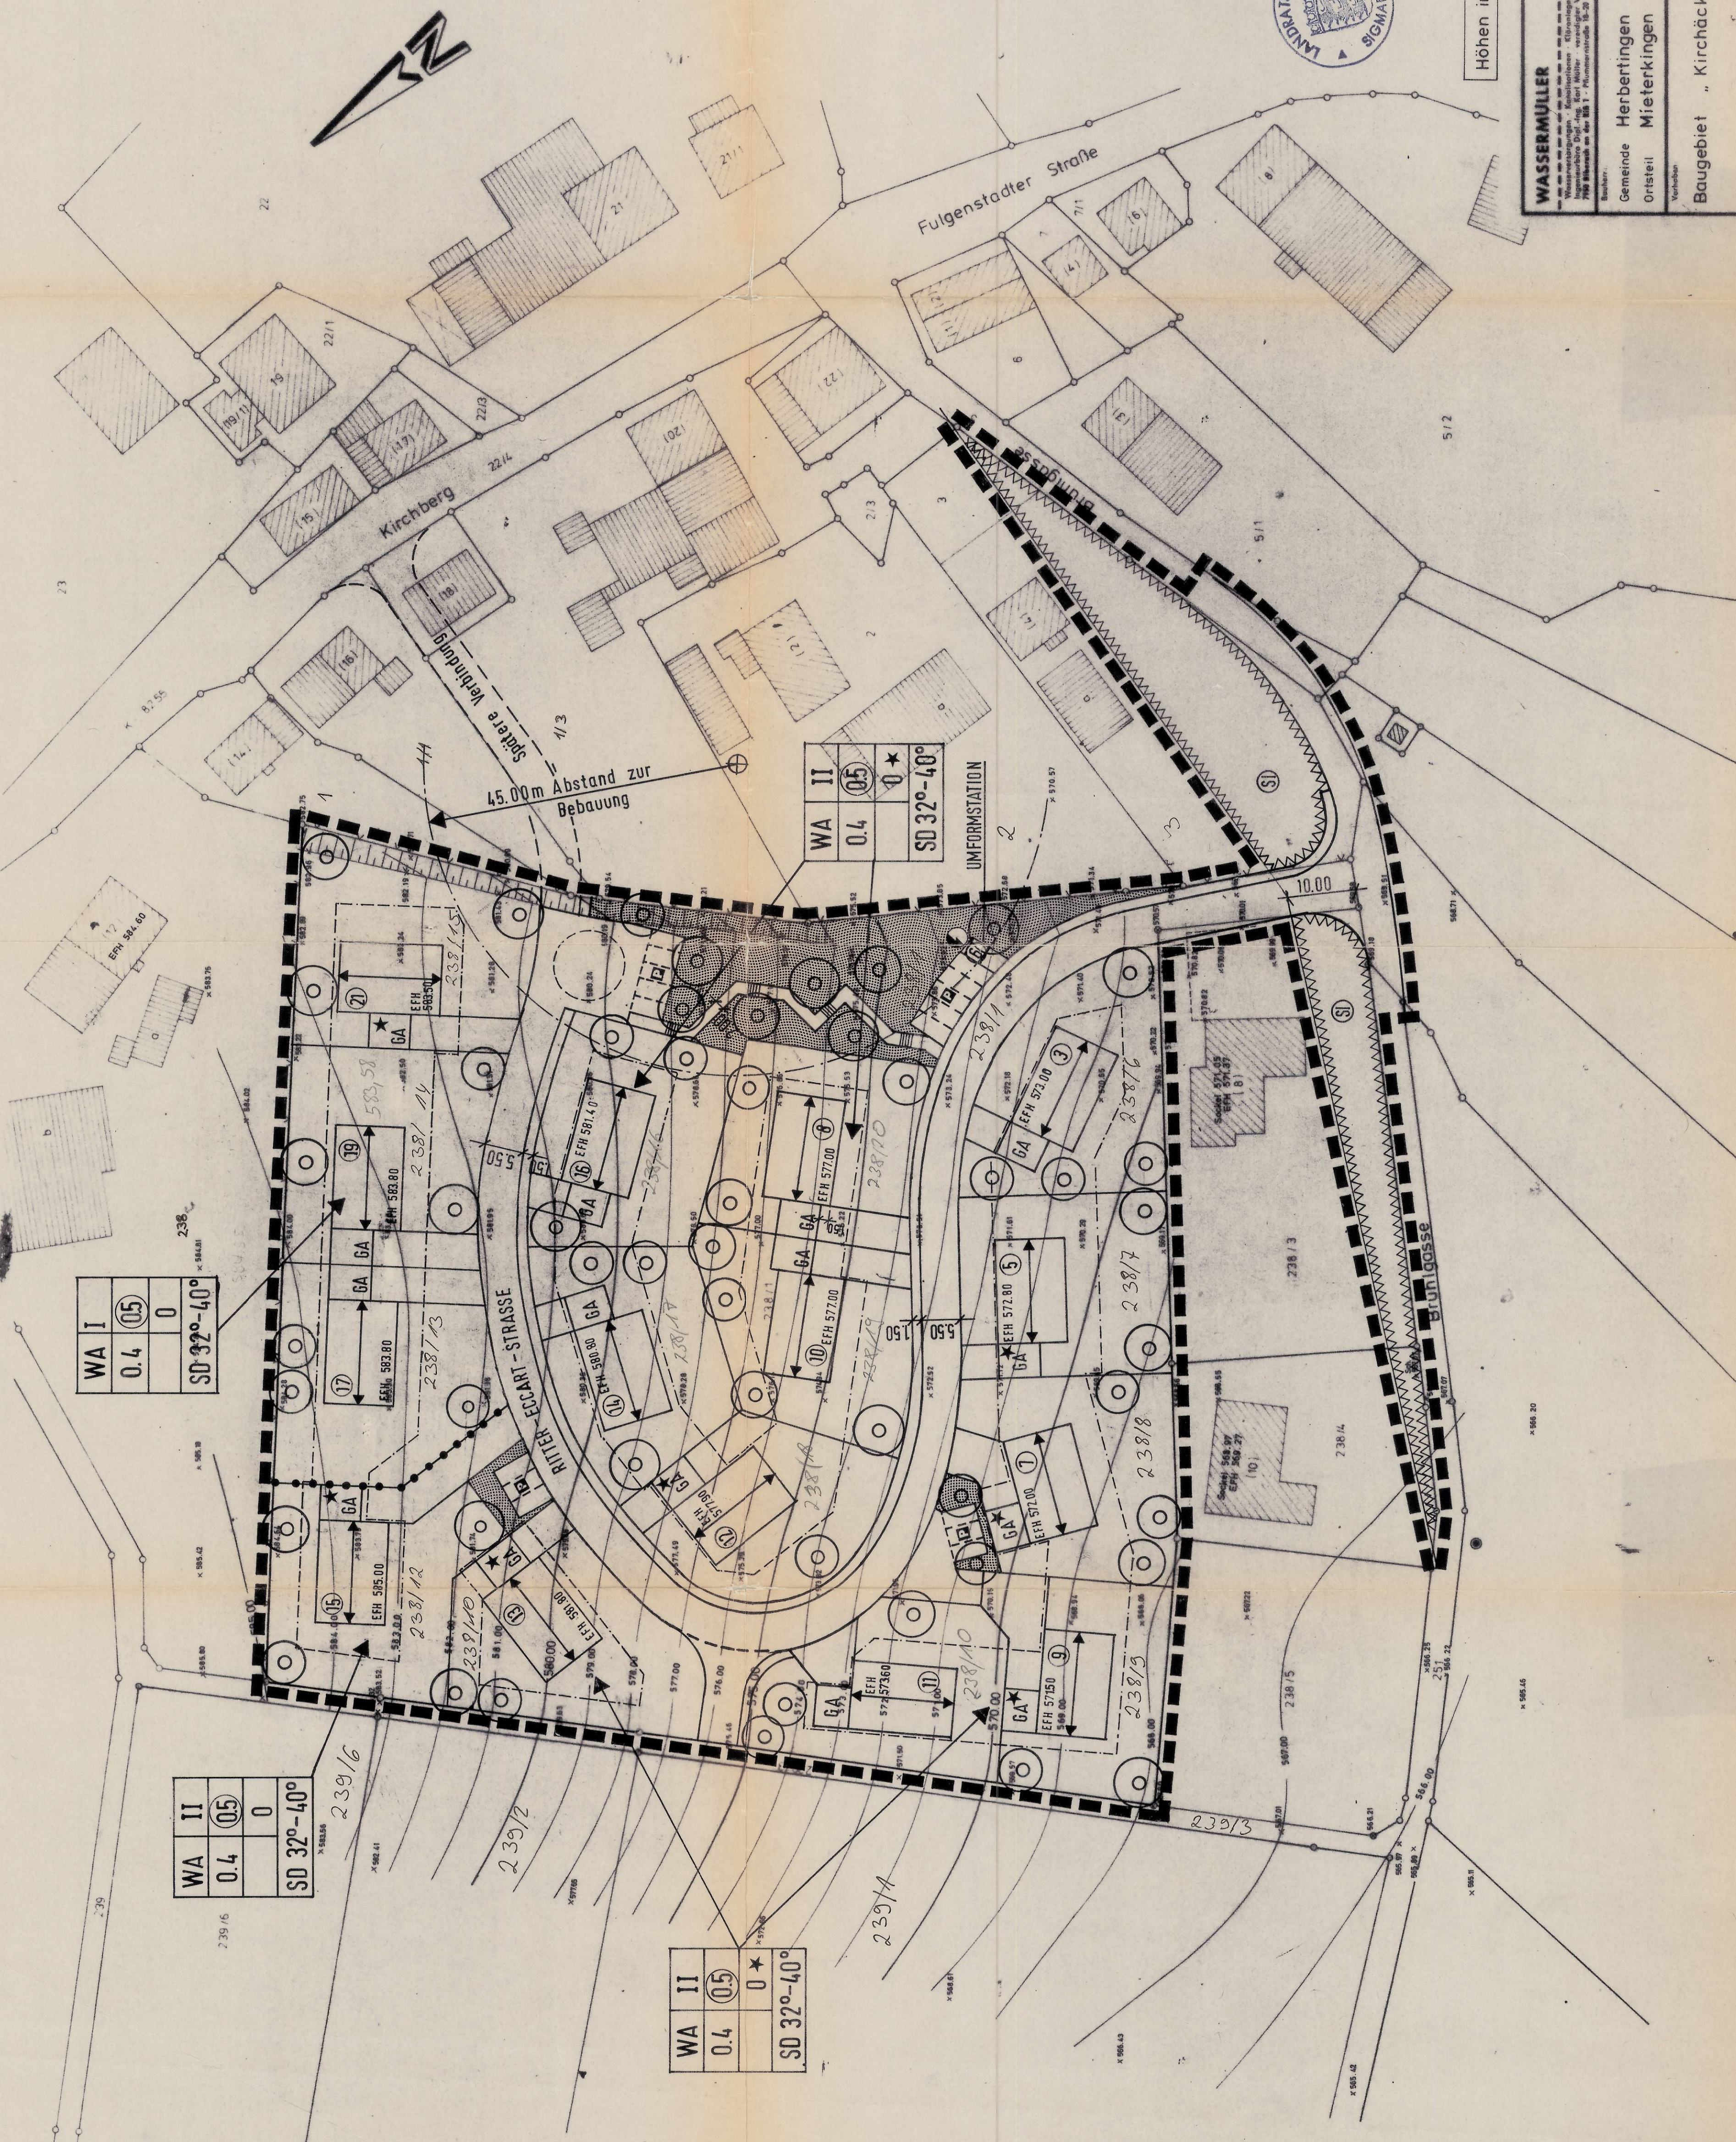

Genehmigt!
Landratsamt Sigmaringen, den 05. Sep. 1986